
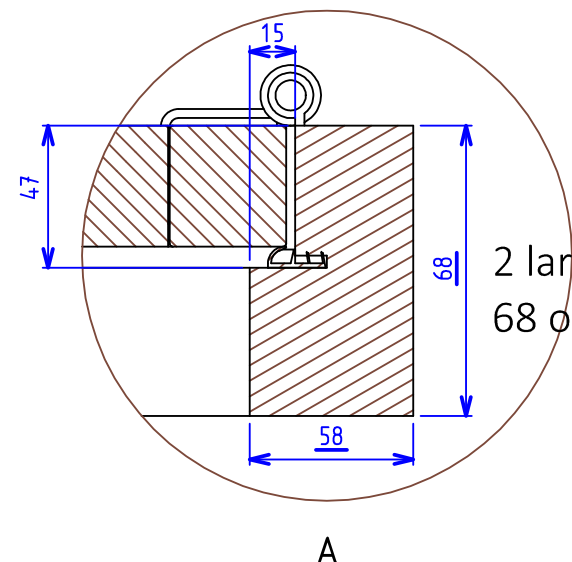
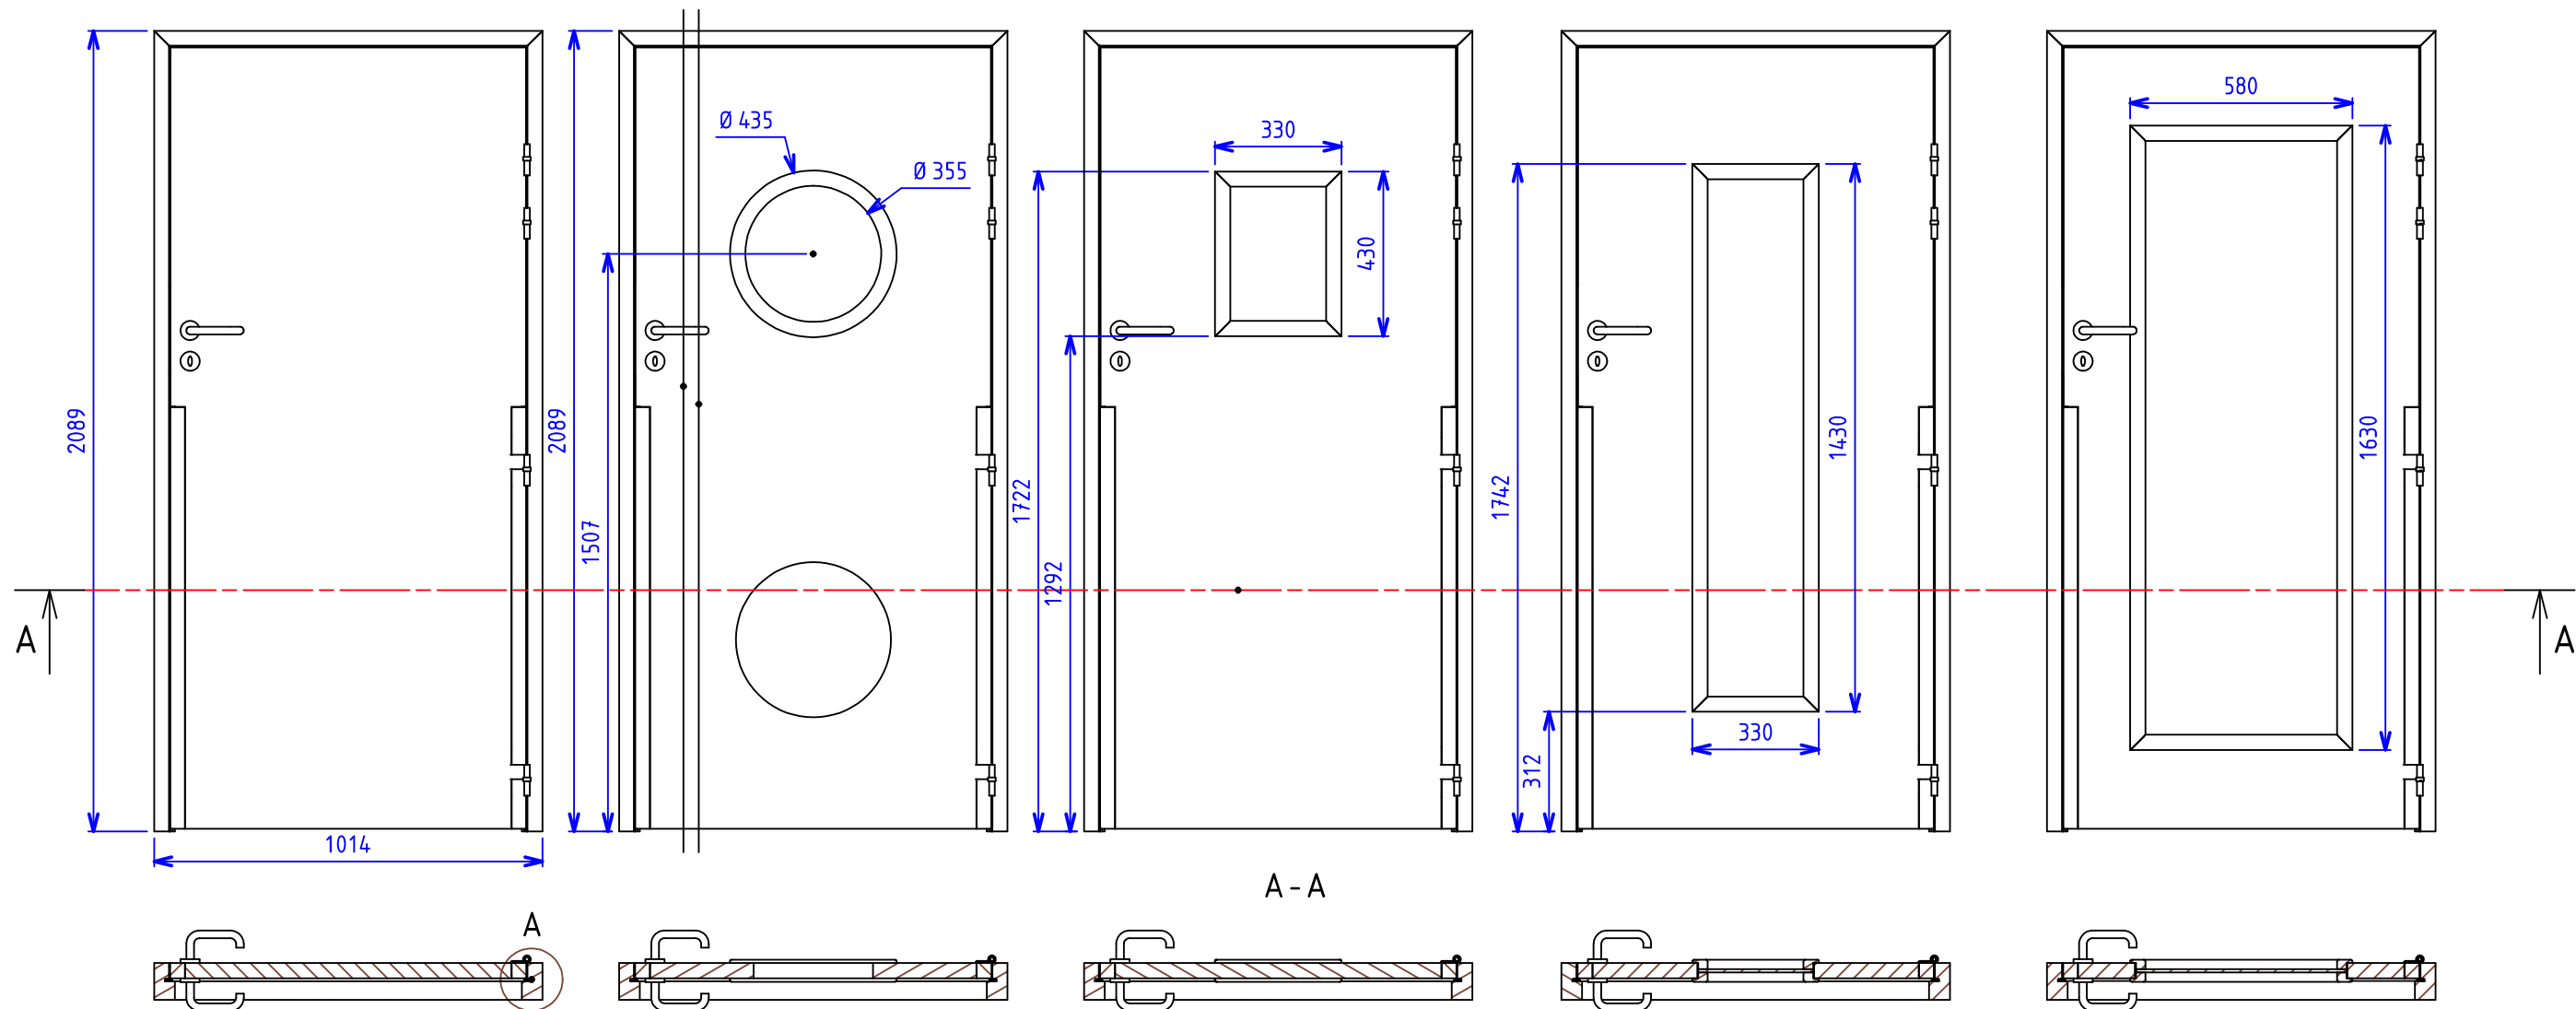


Documentation technique :

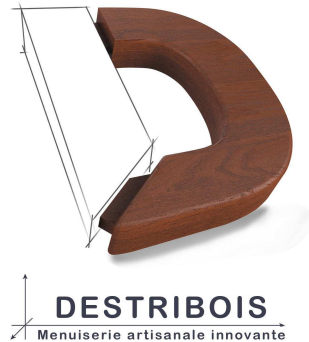

2 largeurs possibles suivant votre cloison :
68 ou 96 mm à préciser à la commande

Dimensions minimum de réservation pour une pose en tunnel
à transmettre au plaquiste :

- Porte de 730 x 2040 mm = 830 x 2100 mm
- Porte de 830 x 2040 mm = 930 x 2100 mm
- Porte de 930 x 2040 mm = 1030 x 2100 mm